


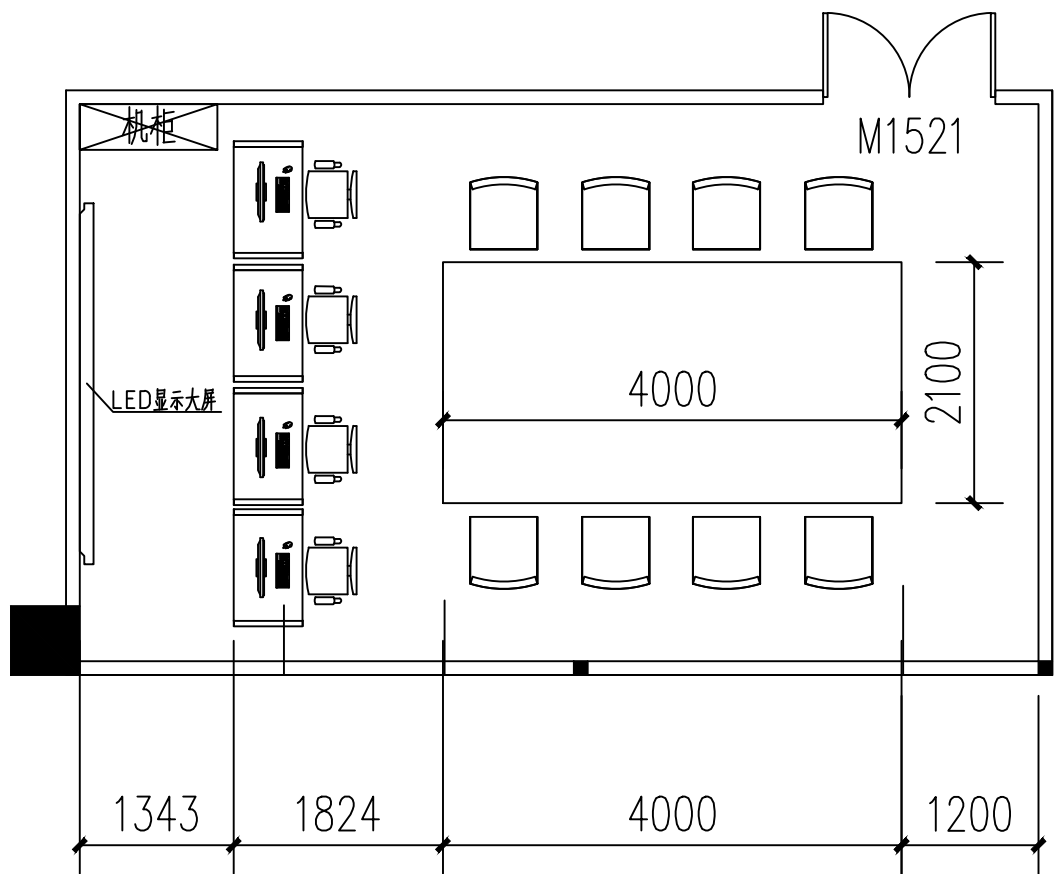

原始平面图 1:100

■ 会签 Joint Check up			
总图		暖通	
规划		电气	
建筑		园林	
结构		种植	
给排水			
■ 备注 Notes			
■ 平面示意 Plane Diagram			
■ 单位出图章			
■ 签署 Signatures			
项目负责人 Project Mgr.			
专业负责人 Chief			
审定 Approved			
审核 Examined			
校对 Checked			
设计 Designed			
■ 工程名称 Project			
■ 子图名称 Sub-Item			
■ 图纸名称 Title			
工程号 Proj. No.		图号 Dwg. No.	
专业 Major		阶段 Stage	
比例 Scale	1:100	日期 Date	